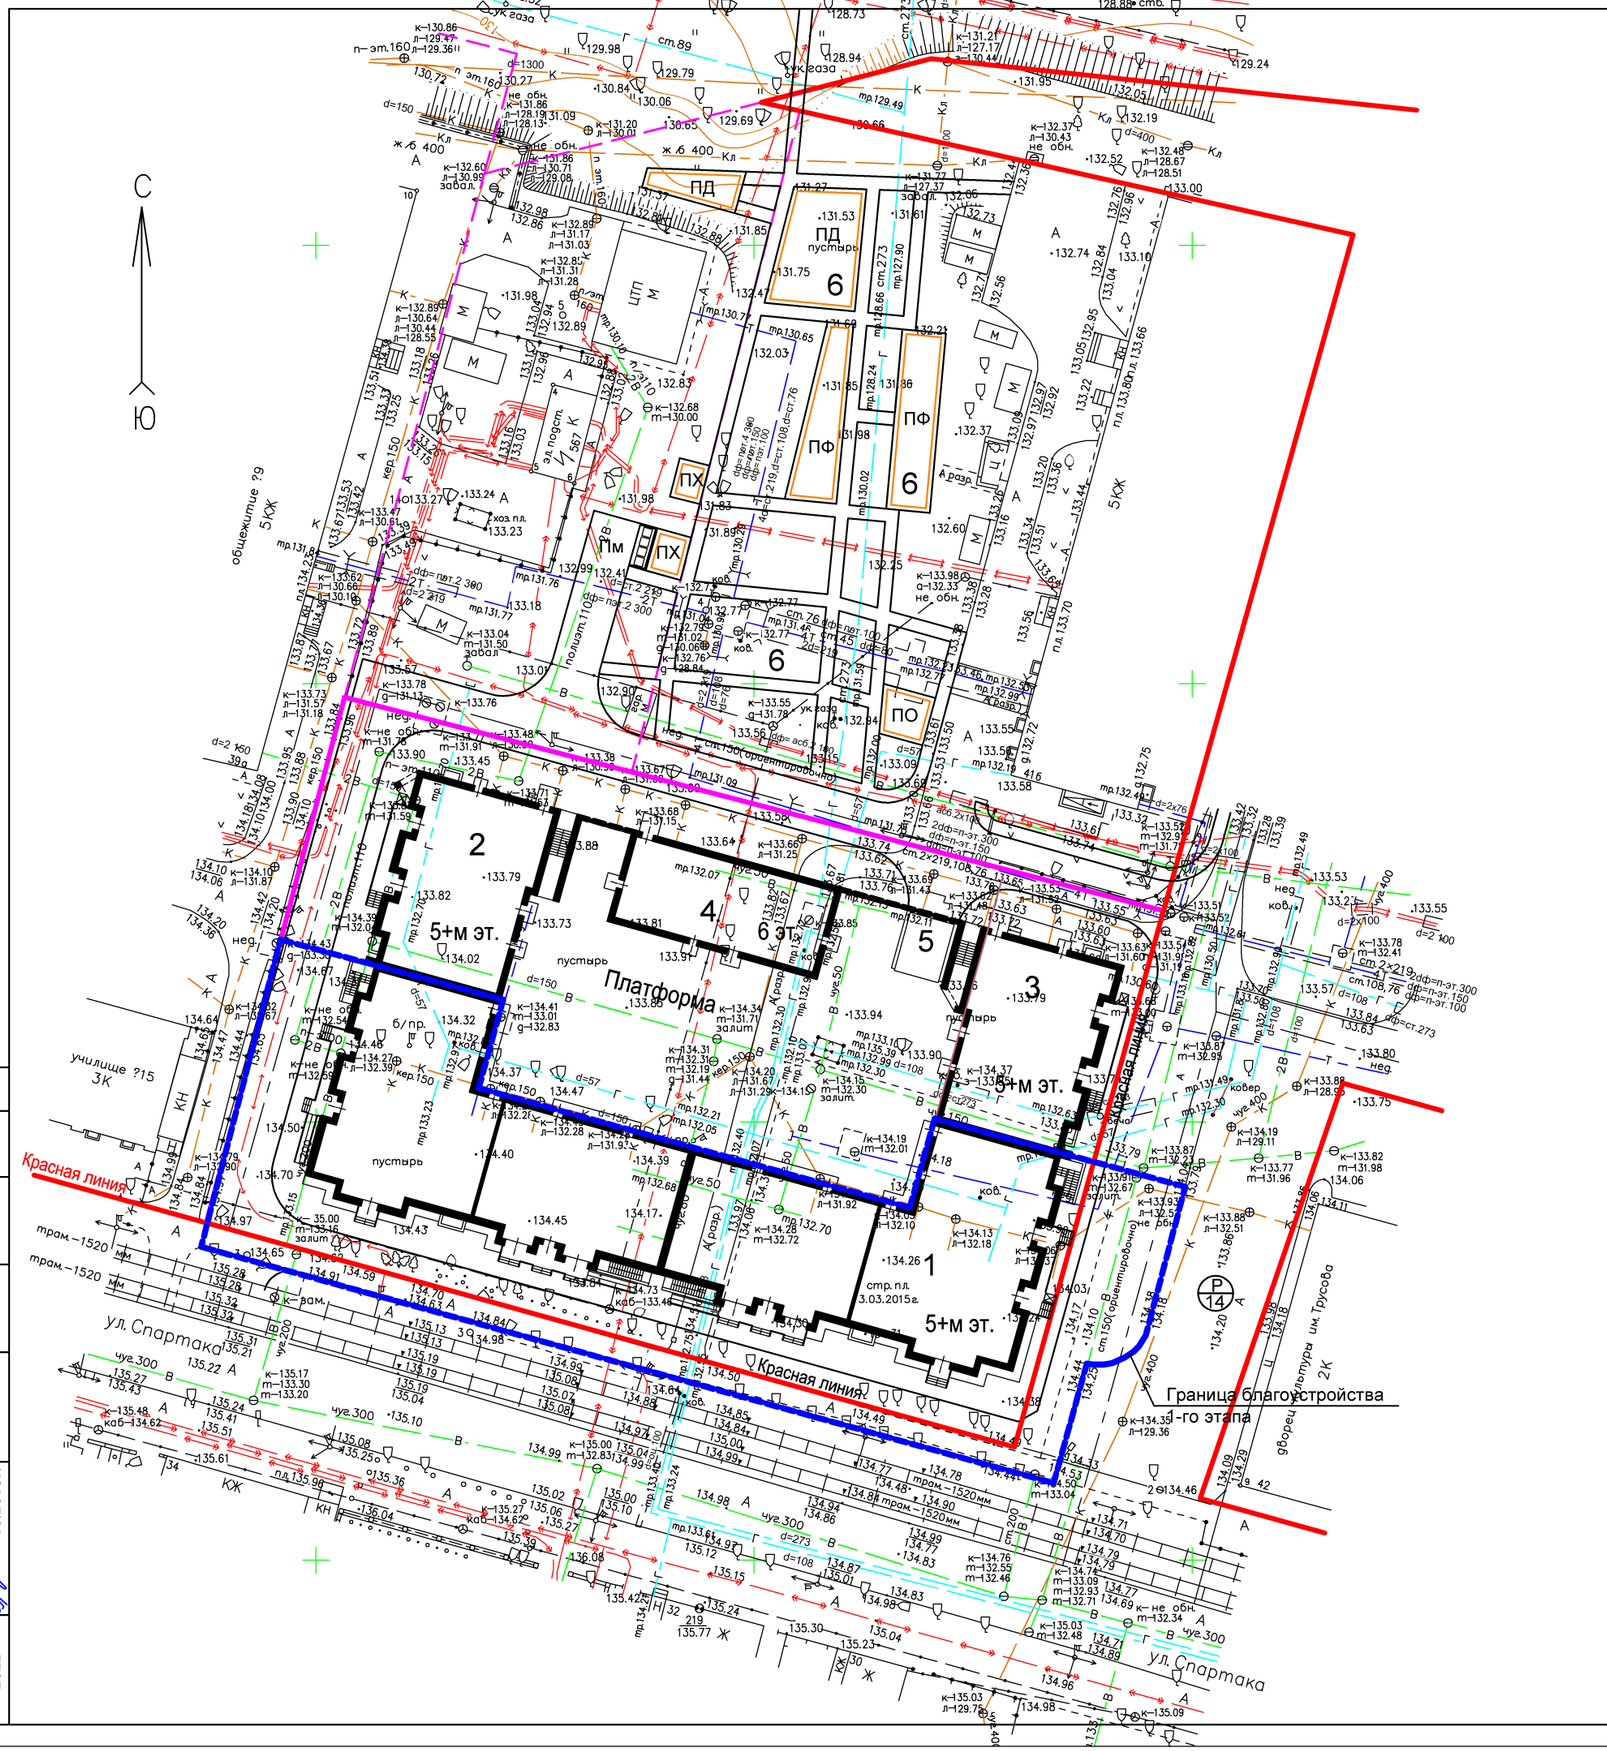

ЭКСПЛИКАЦИЯ ЗДАНИЙ И СООРУЖЕНИЙ

Поз. на плане	Наименование	Примечание
1	Четыре 5-этажные с мансардой жилые секции со встроенными нежилыми помещениями (1-й этап строительства)	Строящиеся
2	5-этажная с мансардой жилая секция со встроенными нежилыми помещениями (2-й этап строительства)	Проектируемые
3	5-этажная с мансардой жилая секция со встроенными нежилыми помещениями (3-й этап строительства)	
4	6-этажная жилая секция со встроенными нежилыми помещениями (4-й этап строительства)	
5	Подземная встроенно-пристроенная автостоянка (5-й этап строительства)	
6	Элементы благоустройства (5-й этап строительства)	

УСЛОВНЫЕ ОБОЗНАЧЕНИЯ

- Красные линии проектируемые (ППТ)
- Красные линии действующие
- Граница участка проектирования
- Границы прилегающих участков
- Линия регулирования жилой застройки
- Строящееся жилое здание ранее согласованное (1-й этап строительства)
- Проектируемое жилое здание (2,3,4 этапы строительства)
- Проектируемая подземная встроенно-пристроенная автостоянка (5-й этап строительства)
- Граница подземной автостоянки
- Существующие здания и сооружения
- (Р 14) Парковка объекта общественного назначения
- ПД Площадка детская (5-й этап)
- ПО Площадка для отдыха (5-й этап)
- ПФ Площадка физкультурная (5-й этап)
- ПХ Площадка хозяйственная (5-й этап)
- Пм Площадка для мусоросборников (1-й этап)

Схема планировочной организации земельного участка выполнена на основе утвержденного Администрацией города Проекта планировки территории.

Изм.	Кол. уч	Лист	№ док.	Подп.	Дата	1585-13-ПЗУ		
						Многоквартирный жилой дом со встроенными нежилыми помещениями и встроенно-пристроенной подземной автостоянкой по ул. Спартака в г.Твери.		
						1-5 этапы строительства	Стадия	Лист	Листов
ГАП		Булатова			10.18.				
Разраб.		Осокина			10.18.	Схема планировочной организации земельного участка. М1:500	ООО Архитектурная студия "Стиль"		